

OLD HWY 81 (13 th Street)


1800	1802	1804	1806	1808	1810	1812	1814	1816	1818	1820	1822	1824	1826	1828	1830	1832	1834
------	------	------	------	------	------	------	------	------	------	------	------	------	------	------	------	------	------

1800 -> 1835

1801	1803	1805	1807	1809	1811	1813	1815	1817	1819	1821	1823	1825	1827	1829	1831	1833	1835
------	------	------	------	------	------	------	------	------	------	------	------	------	------	------	------	------	------

ENTRANCE # 2

1837	1836	1835	
------	------	

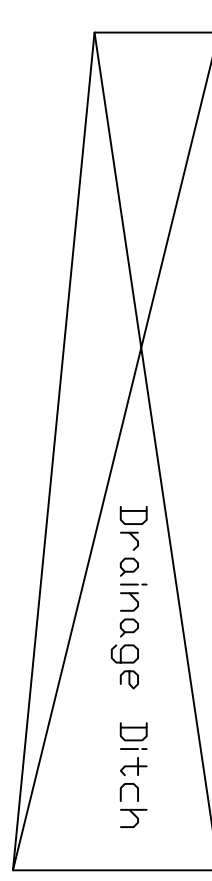

1850 -> 1885


1890	1851	1852	1853	1854	1855	1856	1857	1858	1859	1860	1861	1862	1863	1864	1865	1866	1867	1868	1869	1870	1871	1872	1873	1874	1875	1876	1877	1878	1879	1880	1881	1882	1883	1884	1885
------	------	

1890 -> 1922


CDR02	CDR04	CDR06	CDR08	CDR10	CDR12	CDR14	CDR16	CDR18	CDR20	CDR22	CDR24	CDR26	CDR28	CDR30	CDR32	CDR34	CDR36
-------	-------	-------	-------	-------	-------	-------	-------	-------	-------	-------	-------	-------	-------	-------	-------	-------	-------

CDR01	CDR03	CDR05	CDR07	CDR09	CDR11	CDR13	CDR15	CDR17	CDR19	CDR21	CDR23	CDR25	CDR27	CDR29	CDR31	CDR33	CDR35
-------	-------	-------	-------	-------	-------	-------	-------	-------	-------	-------	-------	-------	-------	-------	-------	-------	-------

2369	2371	2373	2375	2377	2379	2381	2383	2385	2387	2389	2391	2393	2395	2397	2399
------	------	------	------	------	------	------	------	------	------	------	------	------	------	------	------

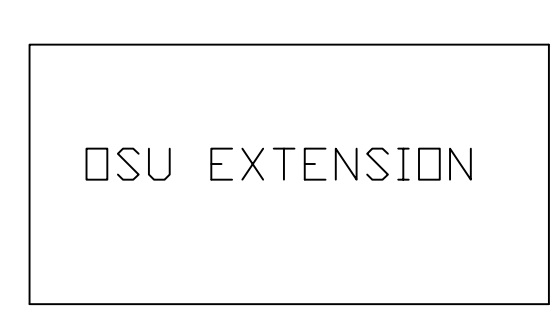

MAIN ENTRANCE

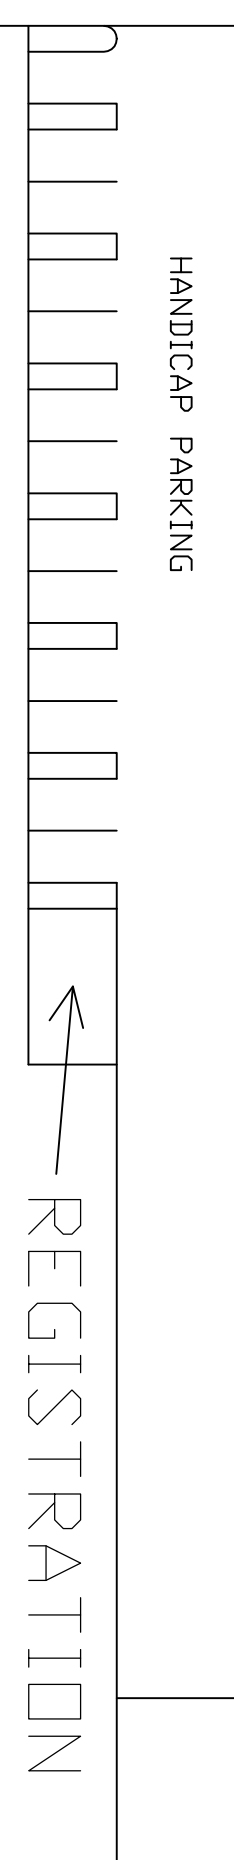

NEW ARENA - BLEACHERS


NA110	NA112	NA114	NA116	NA118	NA120	NA122	NA124	NA126	NA128	NA130	NA132	NA134	NA136	NA138	NA140	NA142	NA144	NA146	NA148	NA150	NA152
-------	-------	

NA61	NA62	NA63	NA64	NA65	NA66	NA67	NA68	NA69	NA70	NA71	NA72	NA73	NA74	NA75	NA76	NA77	NA78	NA79	NA80	NA81	NA82	NA83	NA84	NA85	NA86	NA87	NA88	NA89	NA90	NA91	NA92	NA93	NA94	NA95	NA96	NA97	NA98	NA99	NA100	NA101	NA102	NA103
------	------	-------	-------	-------	-------

NA01	NA02	NA03	NA04	NA05	NA06	NA07	NA08	NA09	NA10	NA11	NA12	NA13	NA14	NA15	NA16	NA17	NA18	NA19	NA20	NA21	NA22	NA23	NA24	NA25	NA26	NA27	NA28	NA29	NA30	NA31	NA32	NA33	NA34	NA35	NA36	NA37	NA38	NA39	NA40	NA41	NA42	NA43	NA44	NA45	NA46	NA47	NA48	NA49	NA50
------	------	

NA200	NA201	NA202	NA203	NA204	NA205	NA206	NA207	NA208	NA209	NA210	NA211	NA212	NA213	NA214	NA215	NA216	NA217	NA218	NA219	NA220	NA221	NA222	NA223	NA224	NA225	NA226	NA227	NA228	NA229	NA230	NA231
-------	-------	

1400 -> 1418

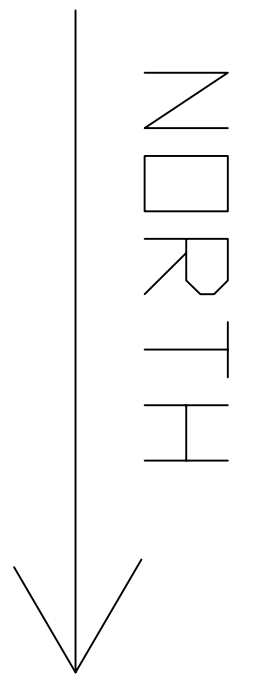

LEGEND

INDDOOR/COVERED ROOF BOOTH - DASHED LINES

OUTDOOR BOOTH - SOLID LINES